


# Commune de CLERY-SAINT-ANDRE

## Proposition PDA - grand zonage


Date : 6 octobre 2017

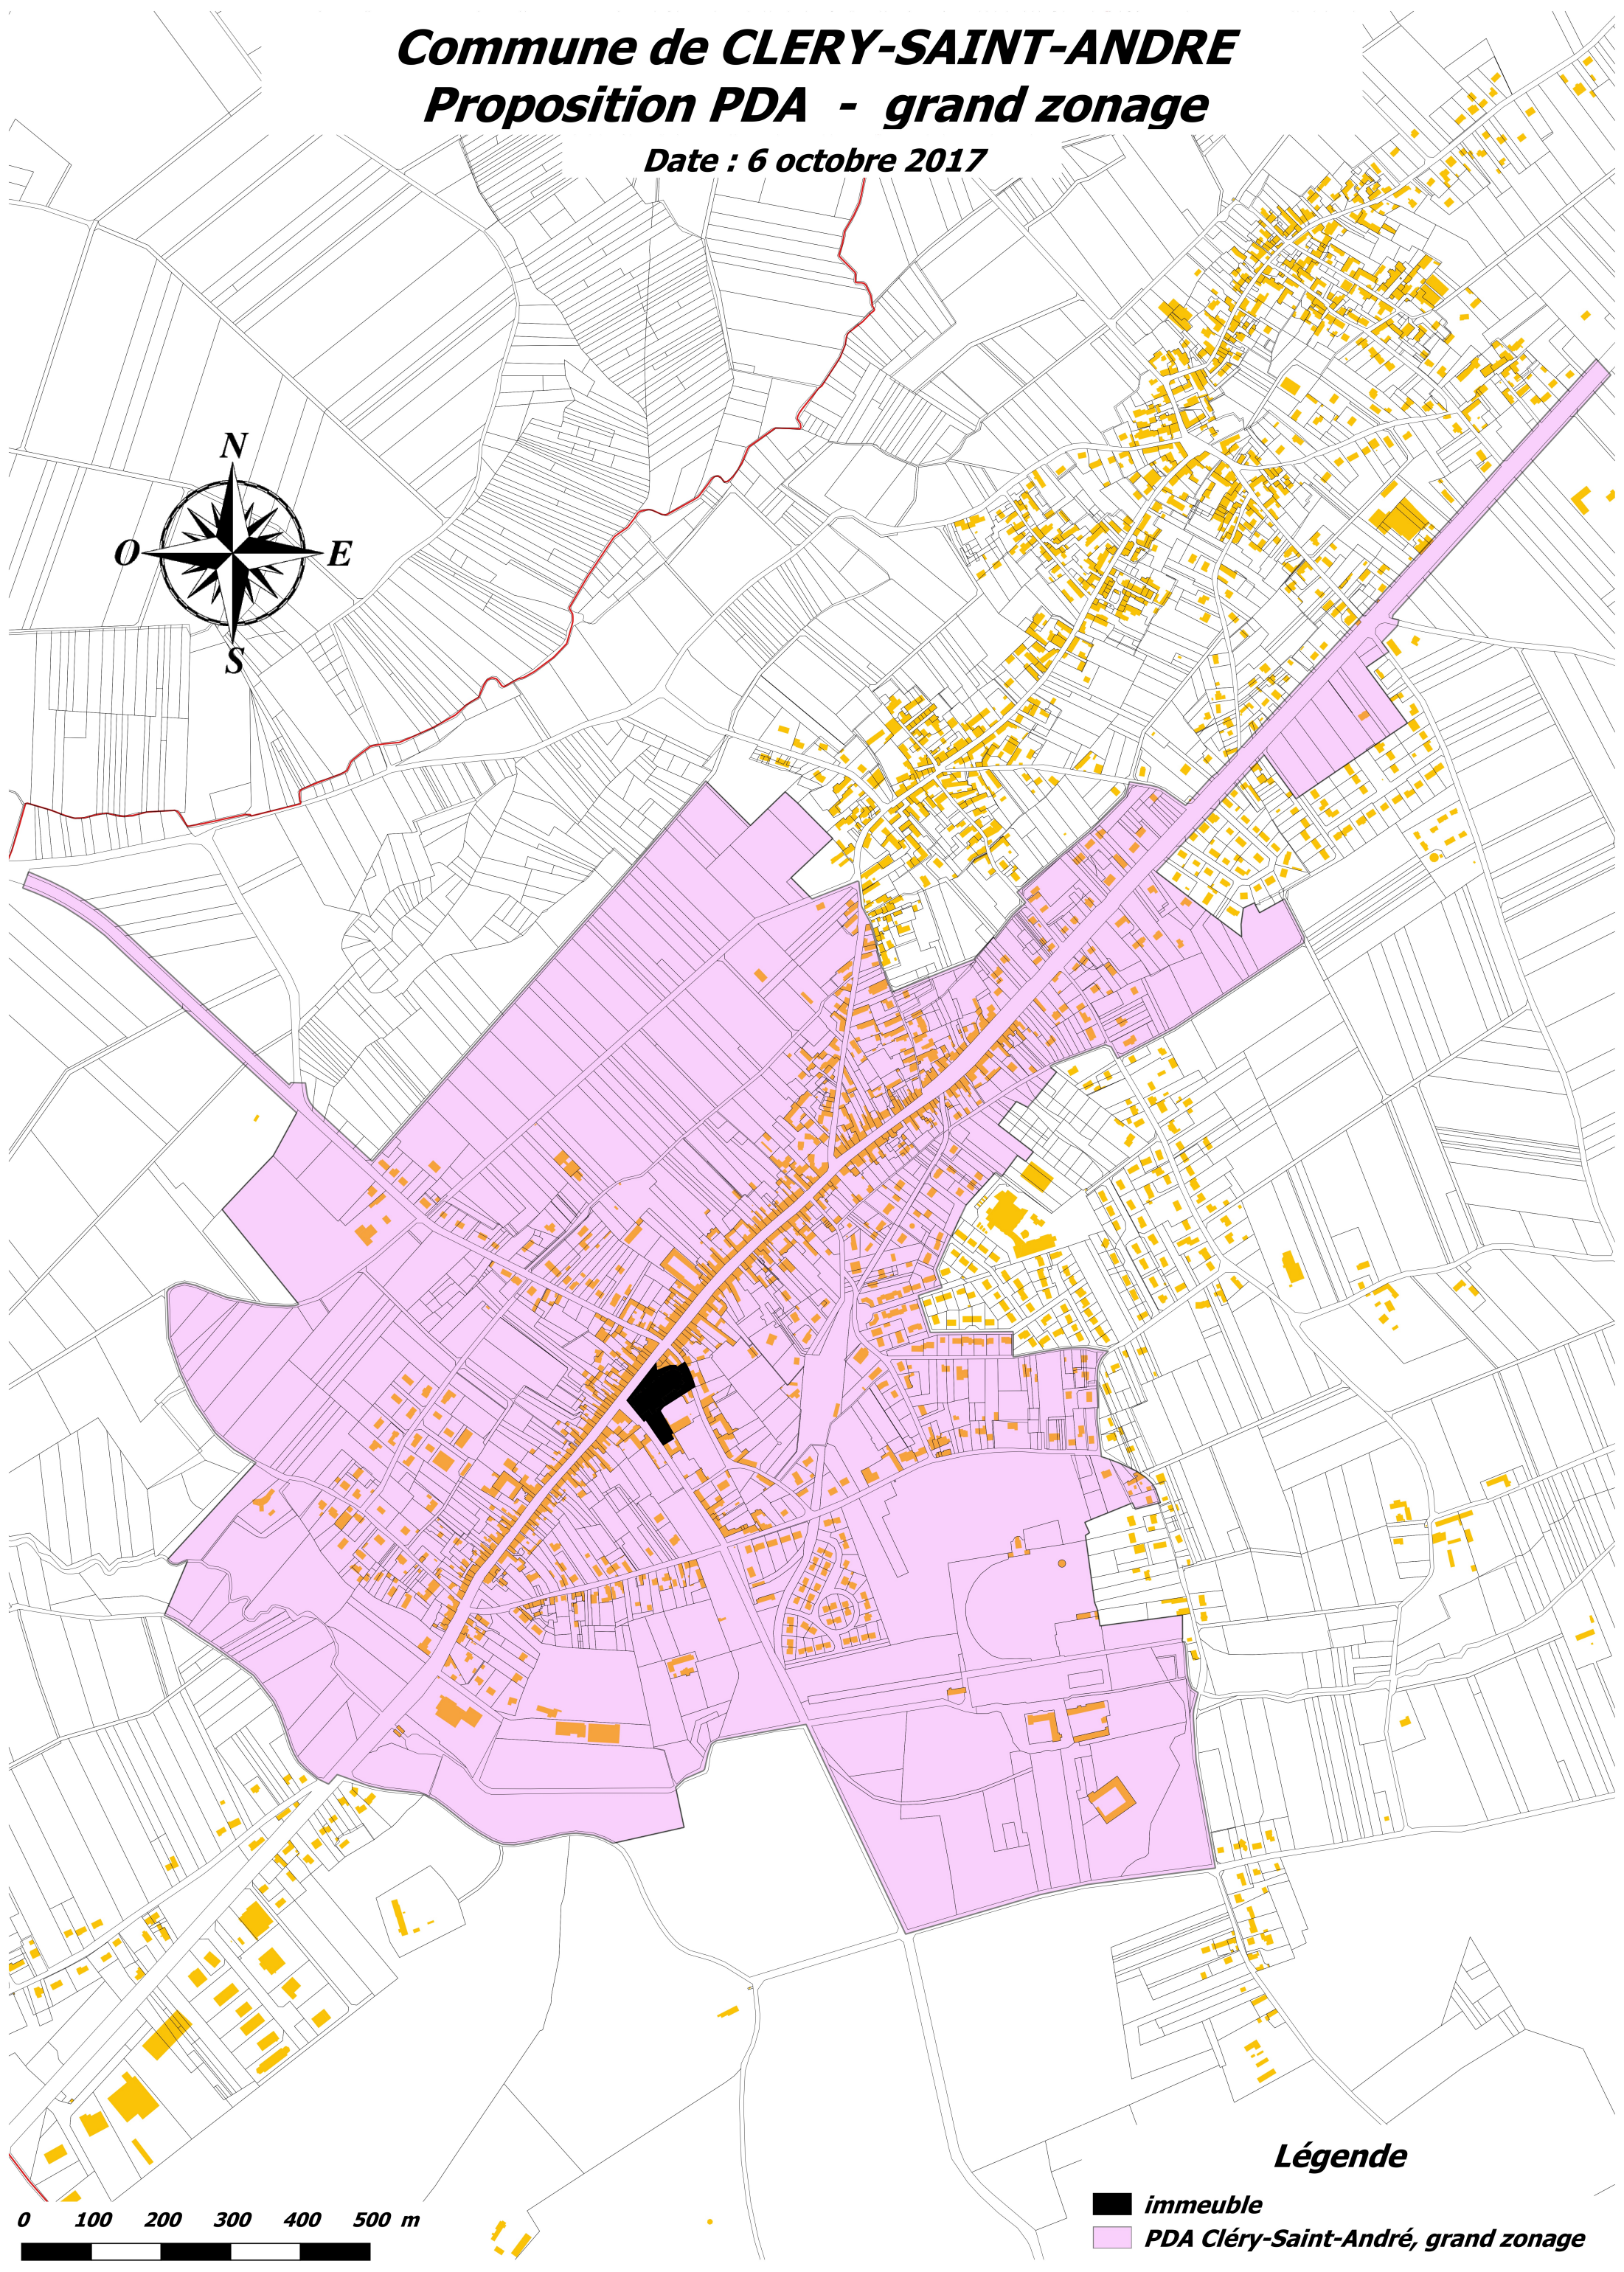

### Légende

-  **immeuble**
-  **PDA Cléry-Saint-André, grand zonage**

0 100 200 300 400 500 m

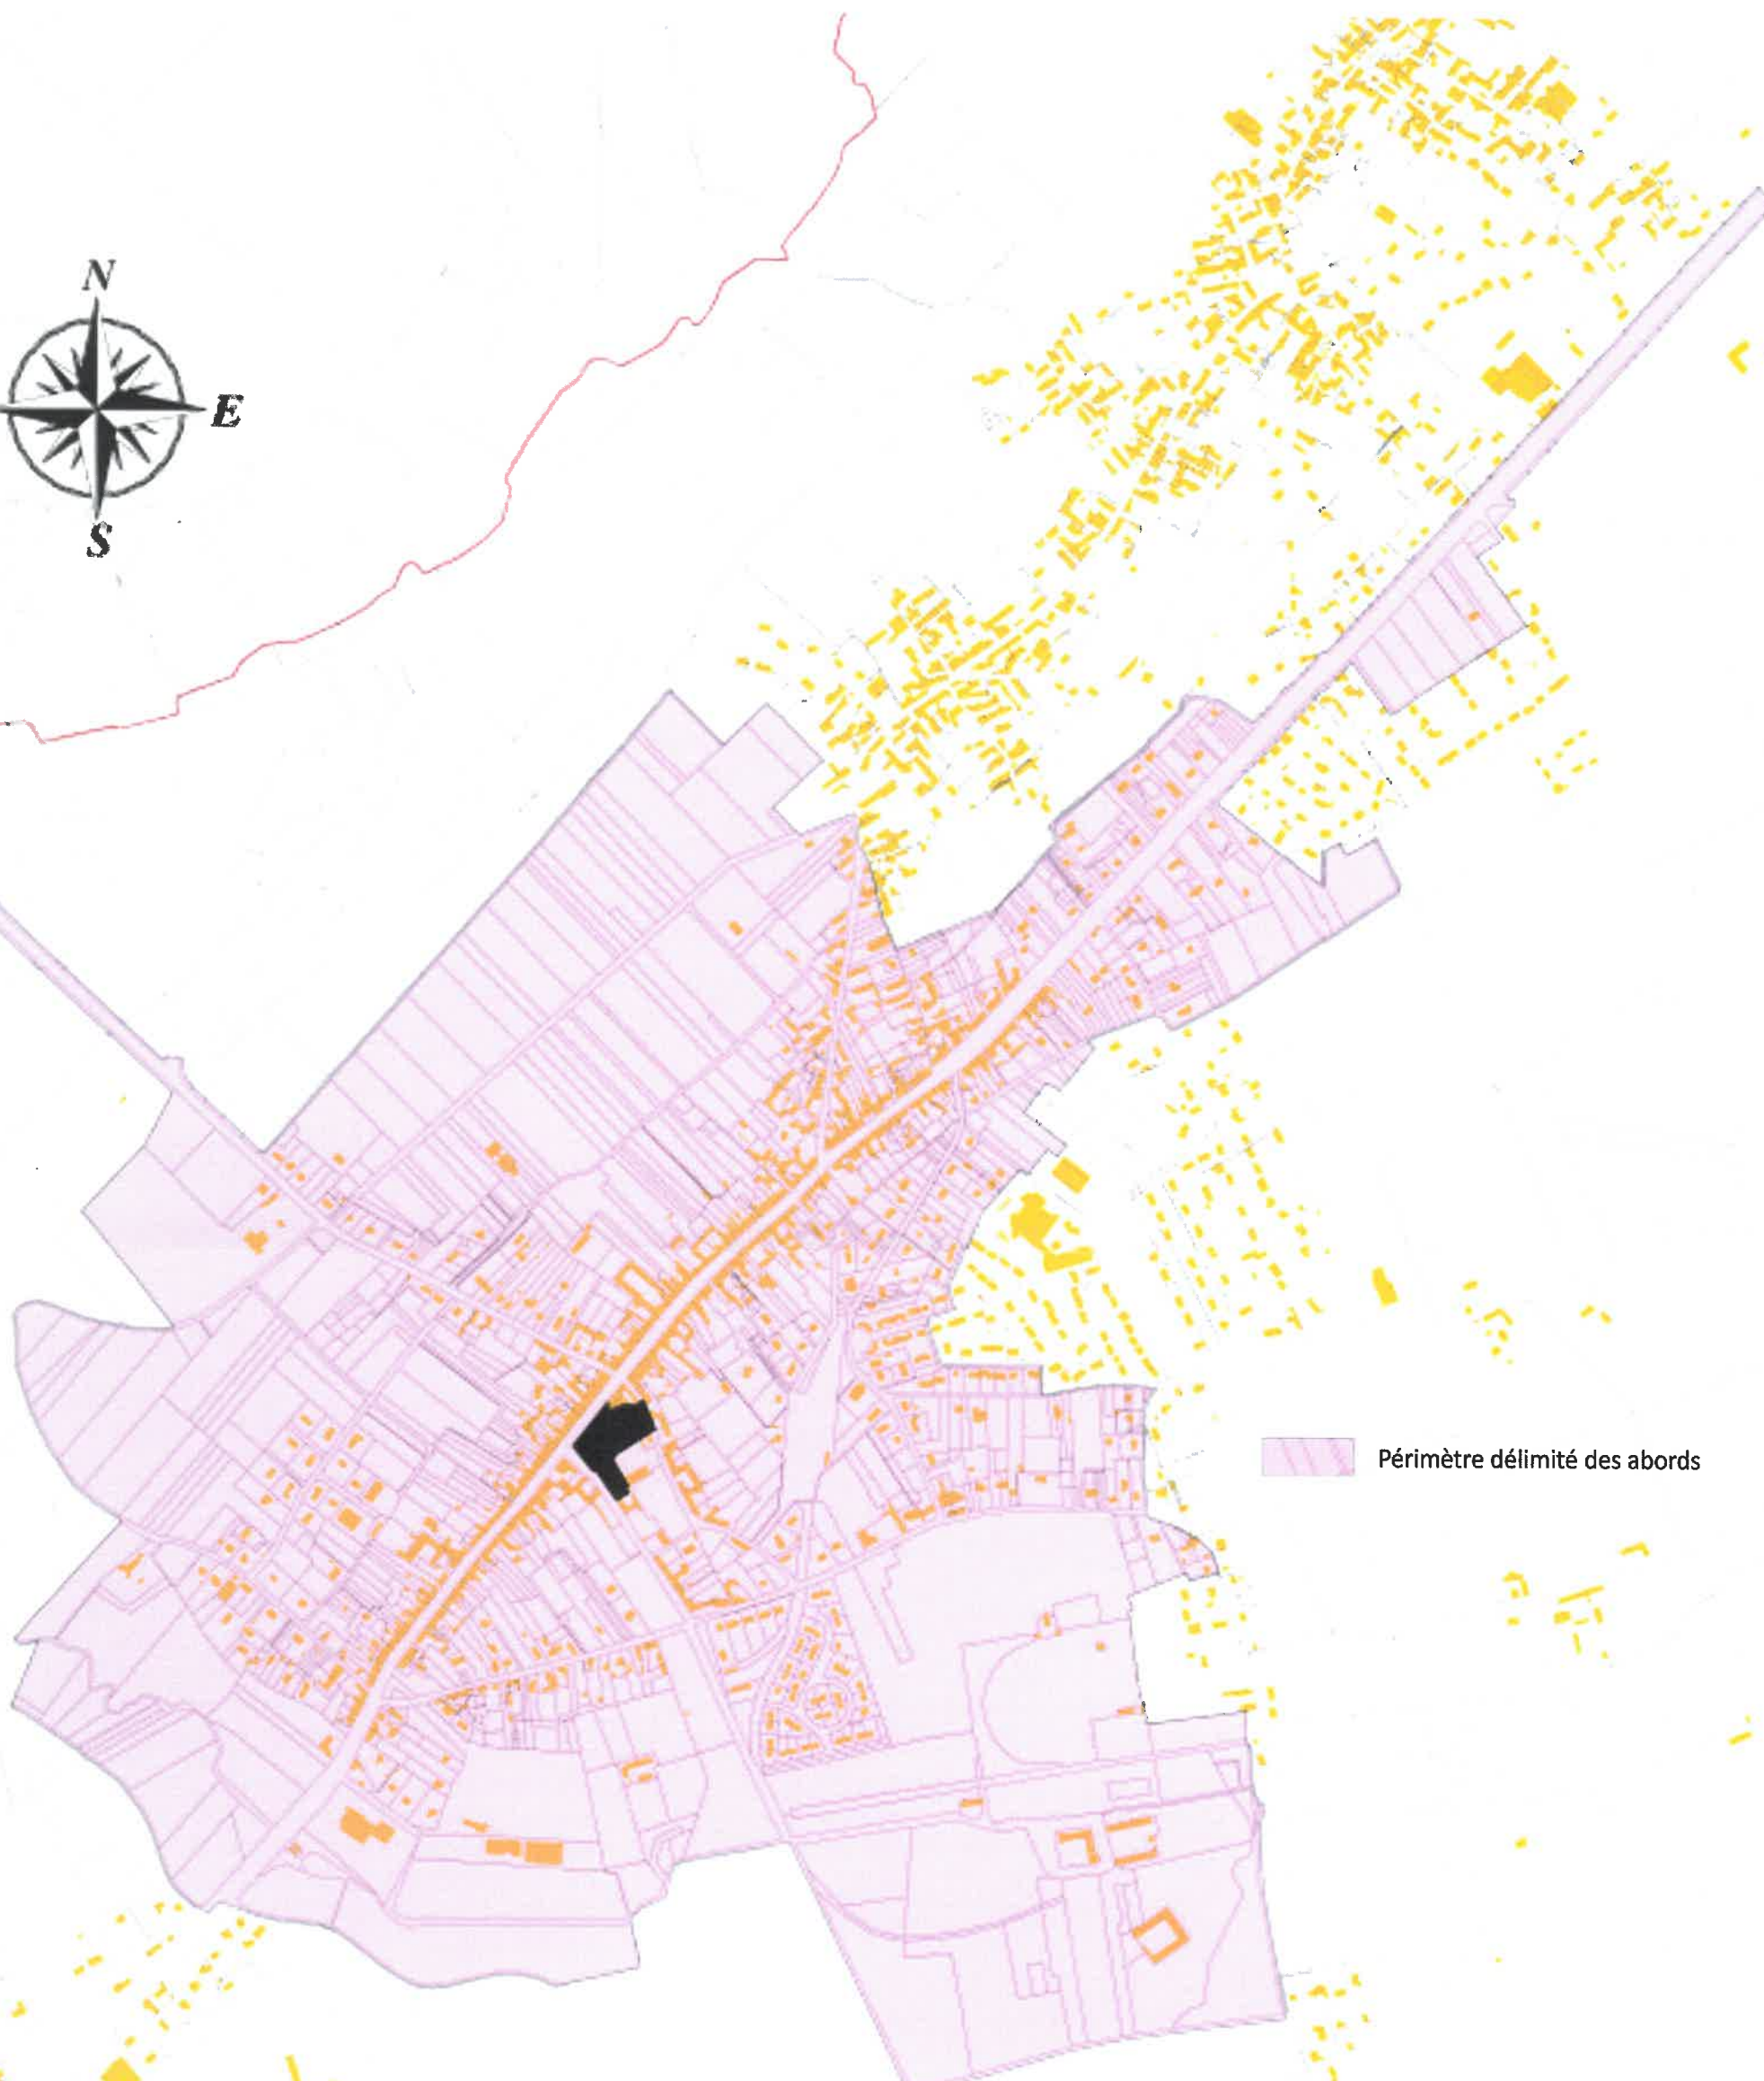

 Périmètre délimité des abords

Vu pour être annexé à l'arrêté préfectoral en date de ce jour  
A Orléans, le 06 NOV. 2019  
Le Préfet de la Région  
Centre-Val de Loire

CLERY-SAINT-ANDRE  
Périmètre délimité des abords autour de la Basilique Notre-Dame de Cléry  
et des terrains communaux l'entourant